


【大津市学区対抗ビーチバレーボール大会 会場設営図】


- ・コート: 18m × 9m
- ・サイドラインおよびエンドラインはコートの寸法に含まれる
- ・センターラインは無し
- ・ネットの高さ (男子) 2m30cm (女子) 2m10cm
- ・ネット: センター上に張る

本 部

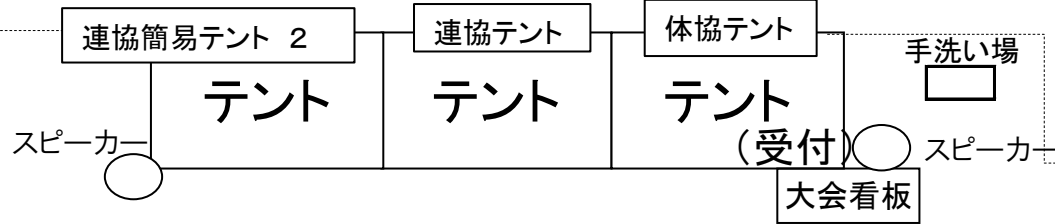

トイレ (Toilet)

体指テント (女子更衣室) (Body Point Tent (Women's Changing Room))

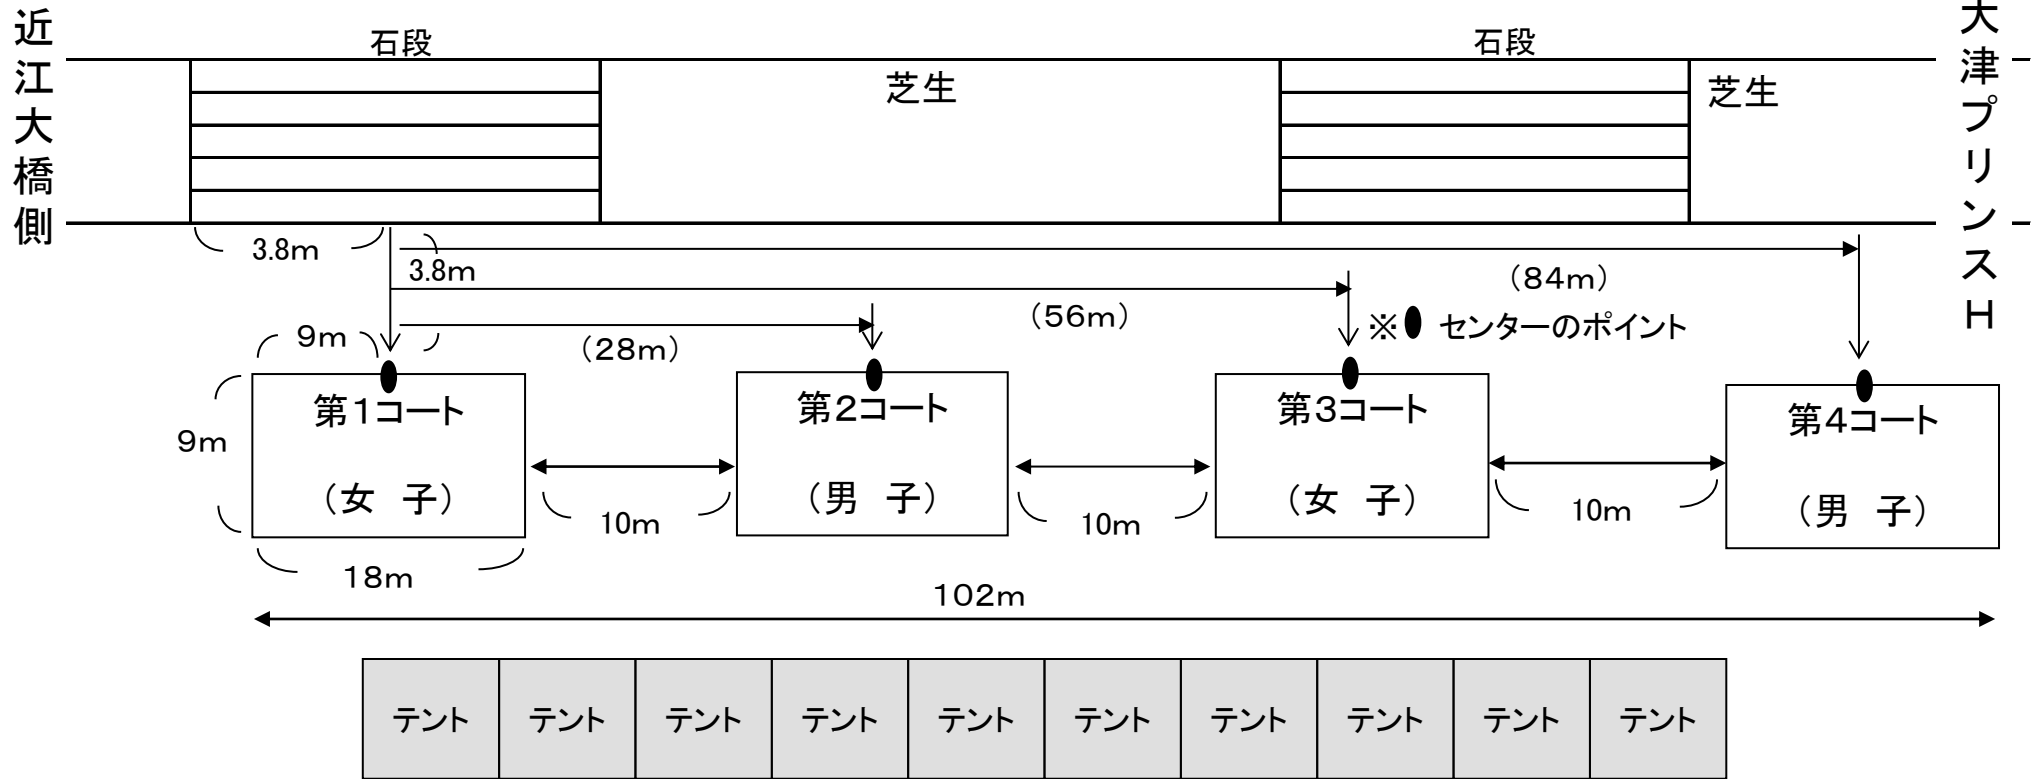

びわ湖 (Biwa Lake)

